


足柄衛生センターの概要と処理フロー図

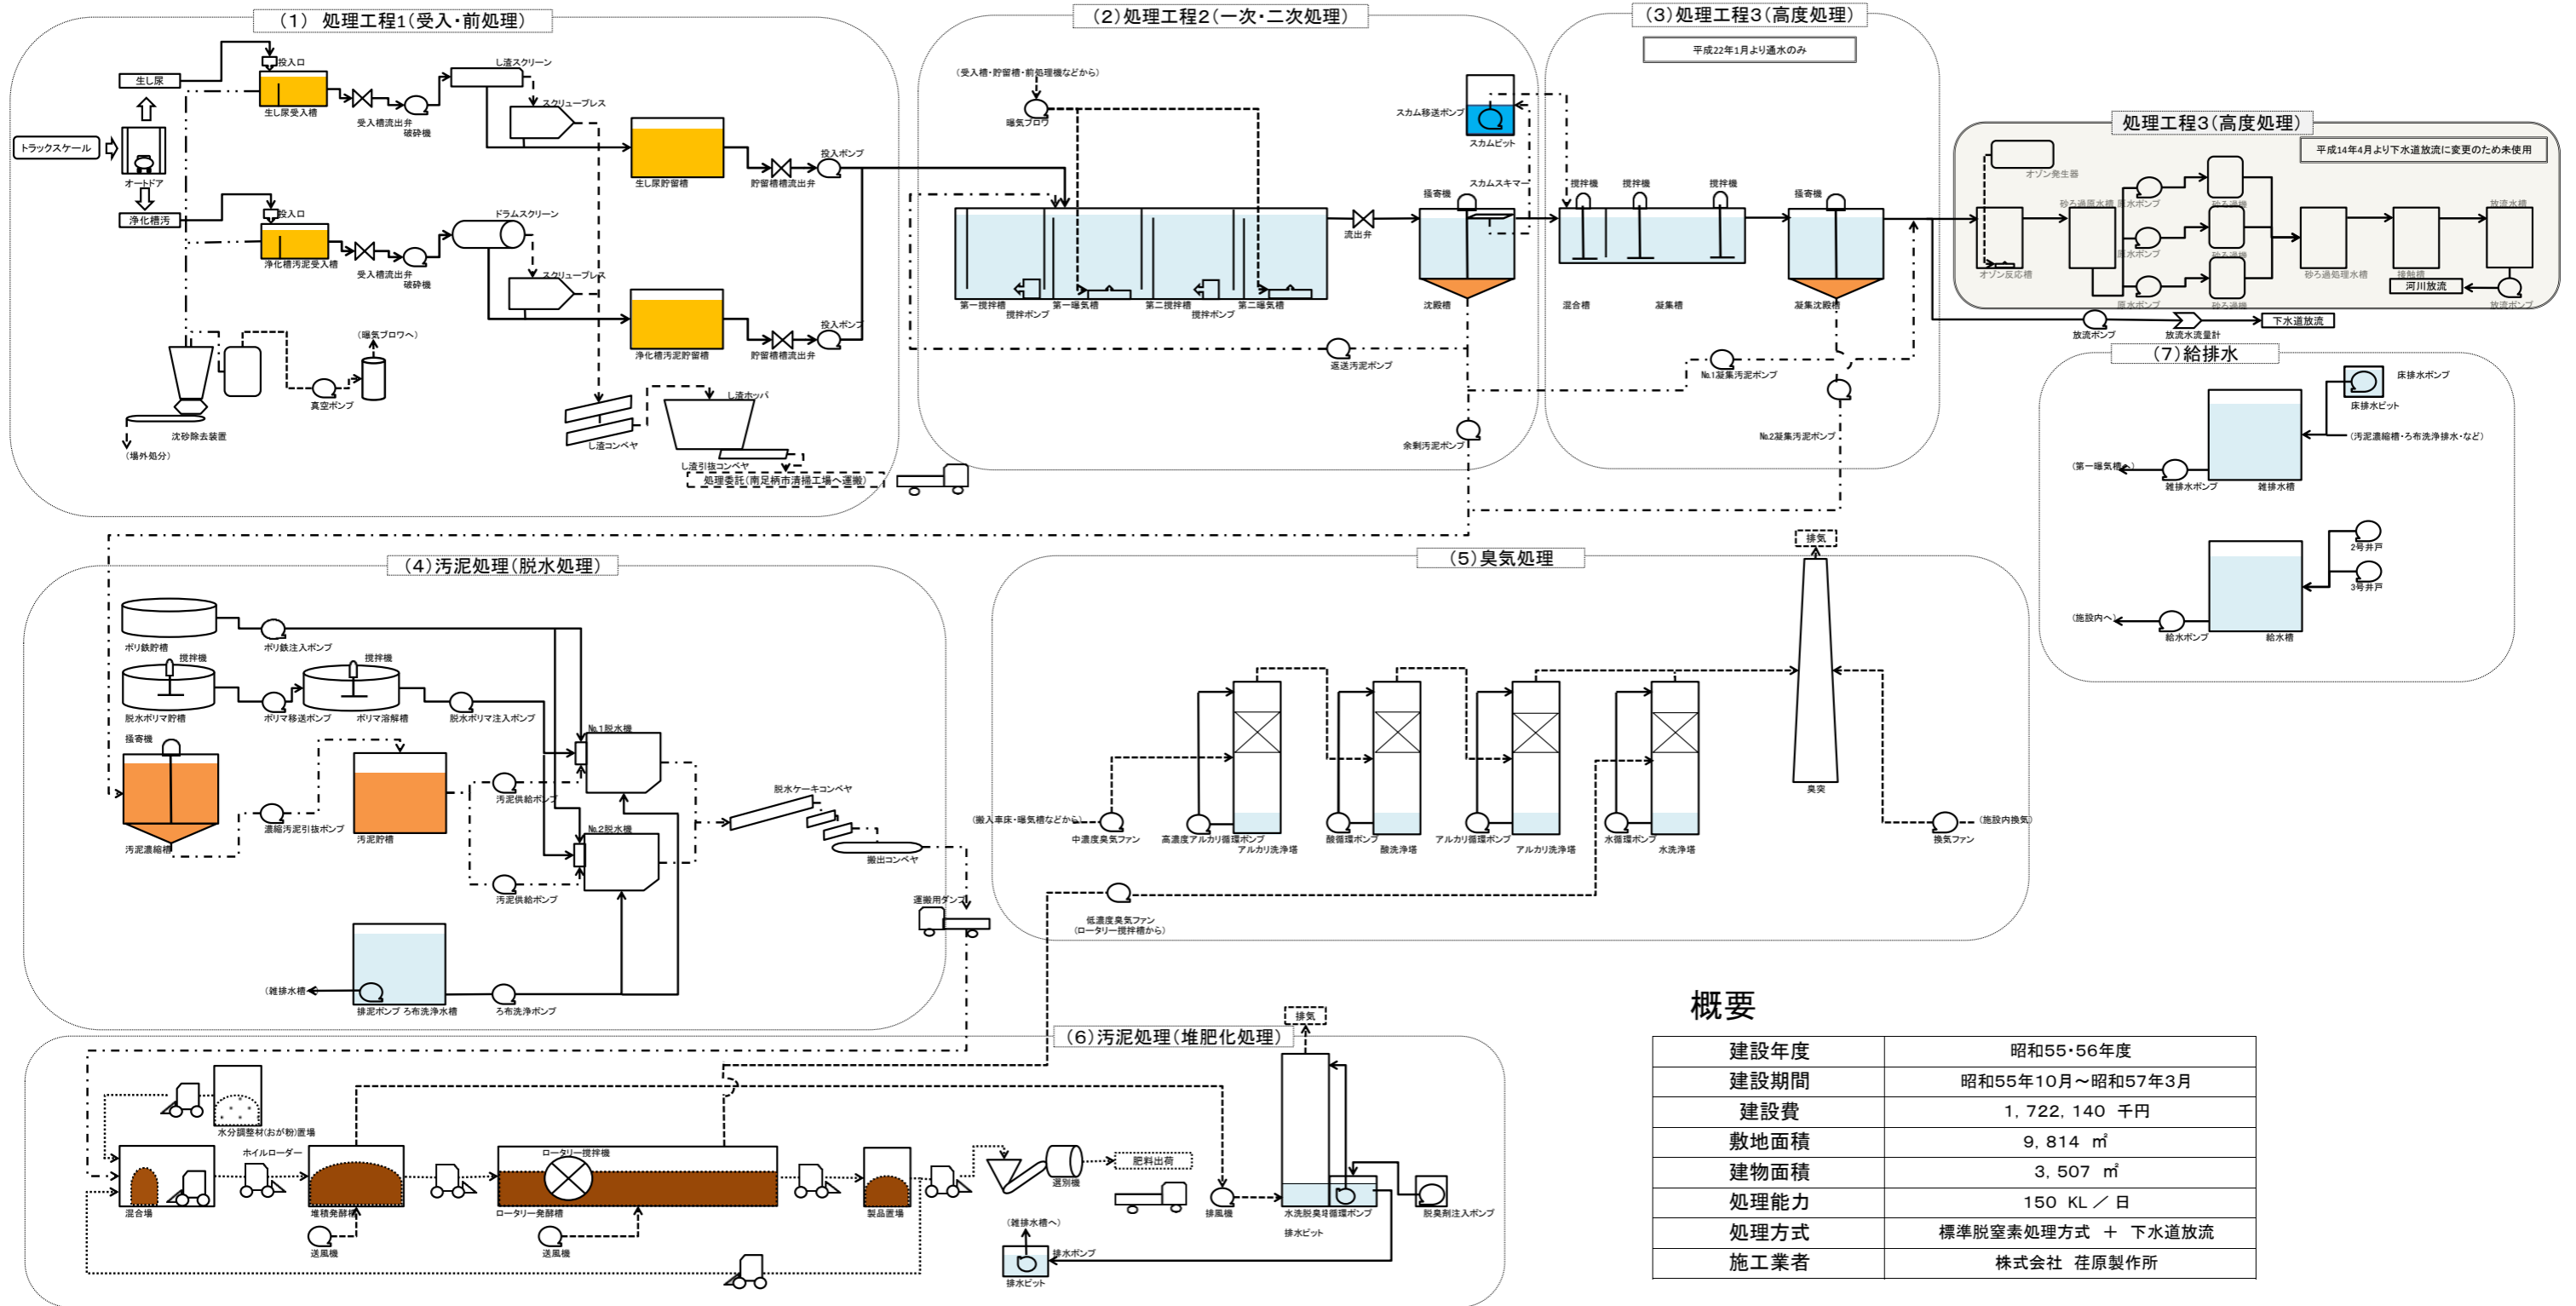

概要

建設年度	昭和55・56年度
建設期間	昭和55年10月～昭和57年3月
建設費	1,722,140千円
敷地面積	9,814 m ²
建物面積	3,507 m ²
処理能力	150 KL / 日
処理方式	標準脱窒素処理方式 + 下水道放流
施工業者	株式会社 荏原製作所