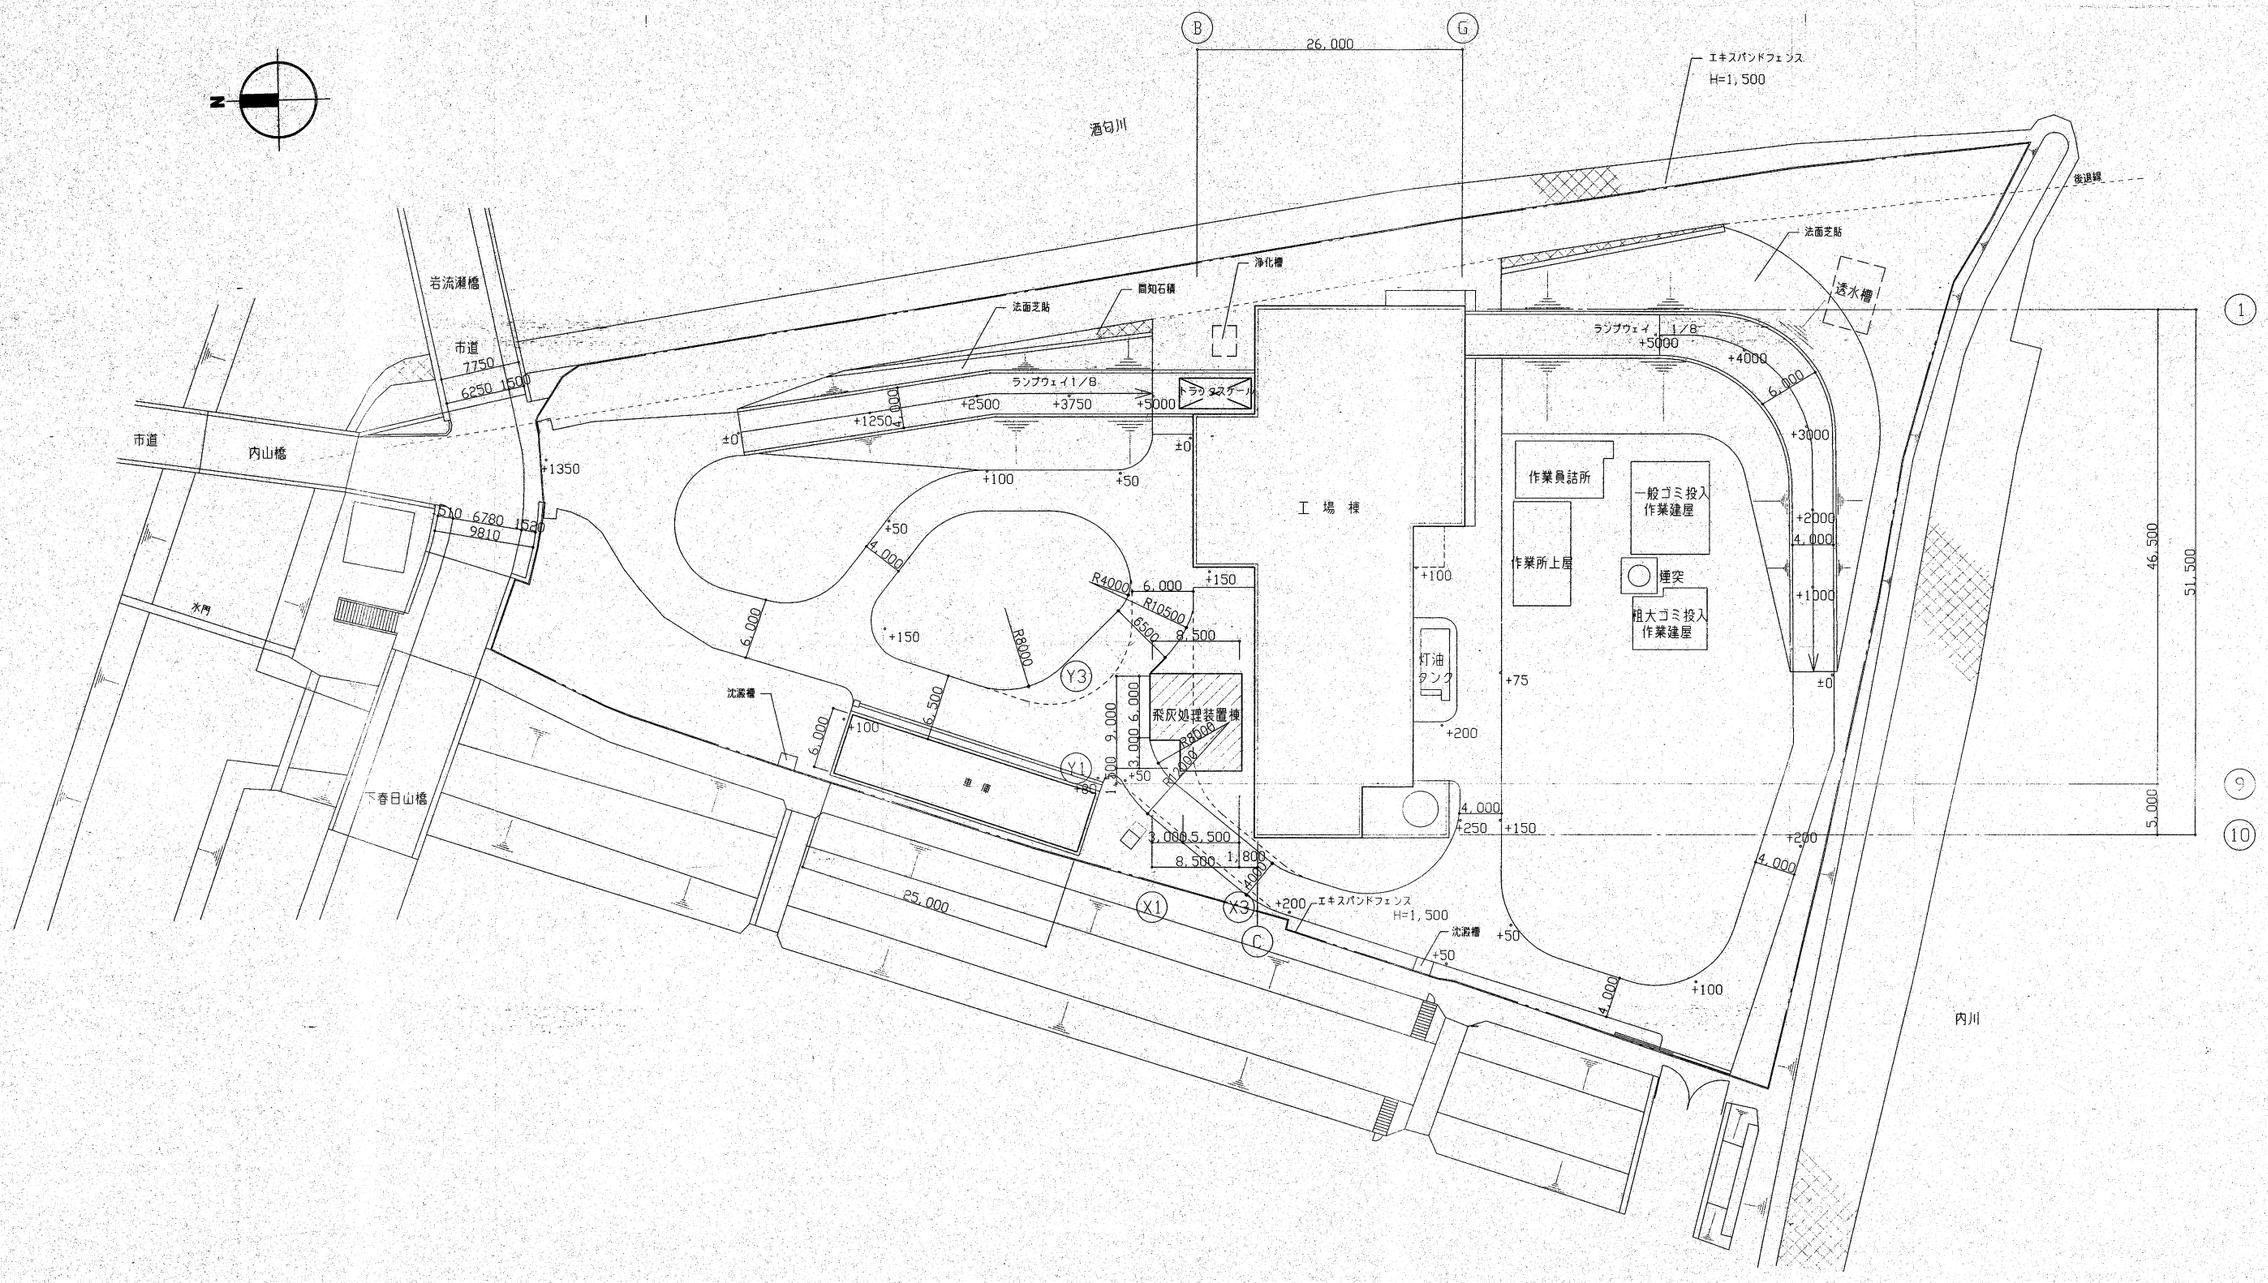

注記	年月日	図面来歴

日立造船株式会社
環境・プラント事業本部システム本部土木建築部

承認	確認	作成	関係先

3002-176-00020

南足柄市殿

南足柄市清掃工場飛灰処理装置設置工事

配置図

縮尺 1:100

整理番号 A－3

図面番号

日立造船株式会社一級建築士事務所登録大阪第（ホ）8413号

一級建築士 登録 第242856号 東條博章

配布先

控
計